


L1:1500301810_ESK4_M_CAD42_Työjohdinta ESPOON_ERKANEMINENKAUPUNKIRATAET_L2_04_2010DWG_306.2010_13396.35

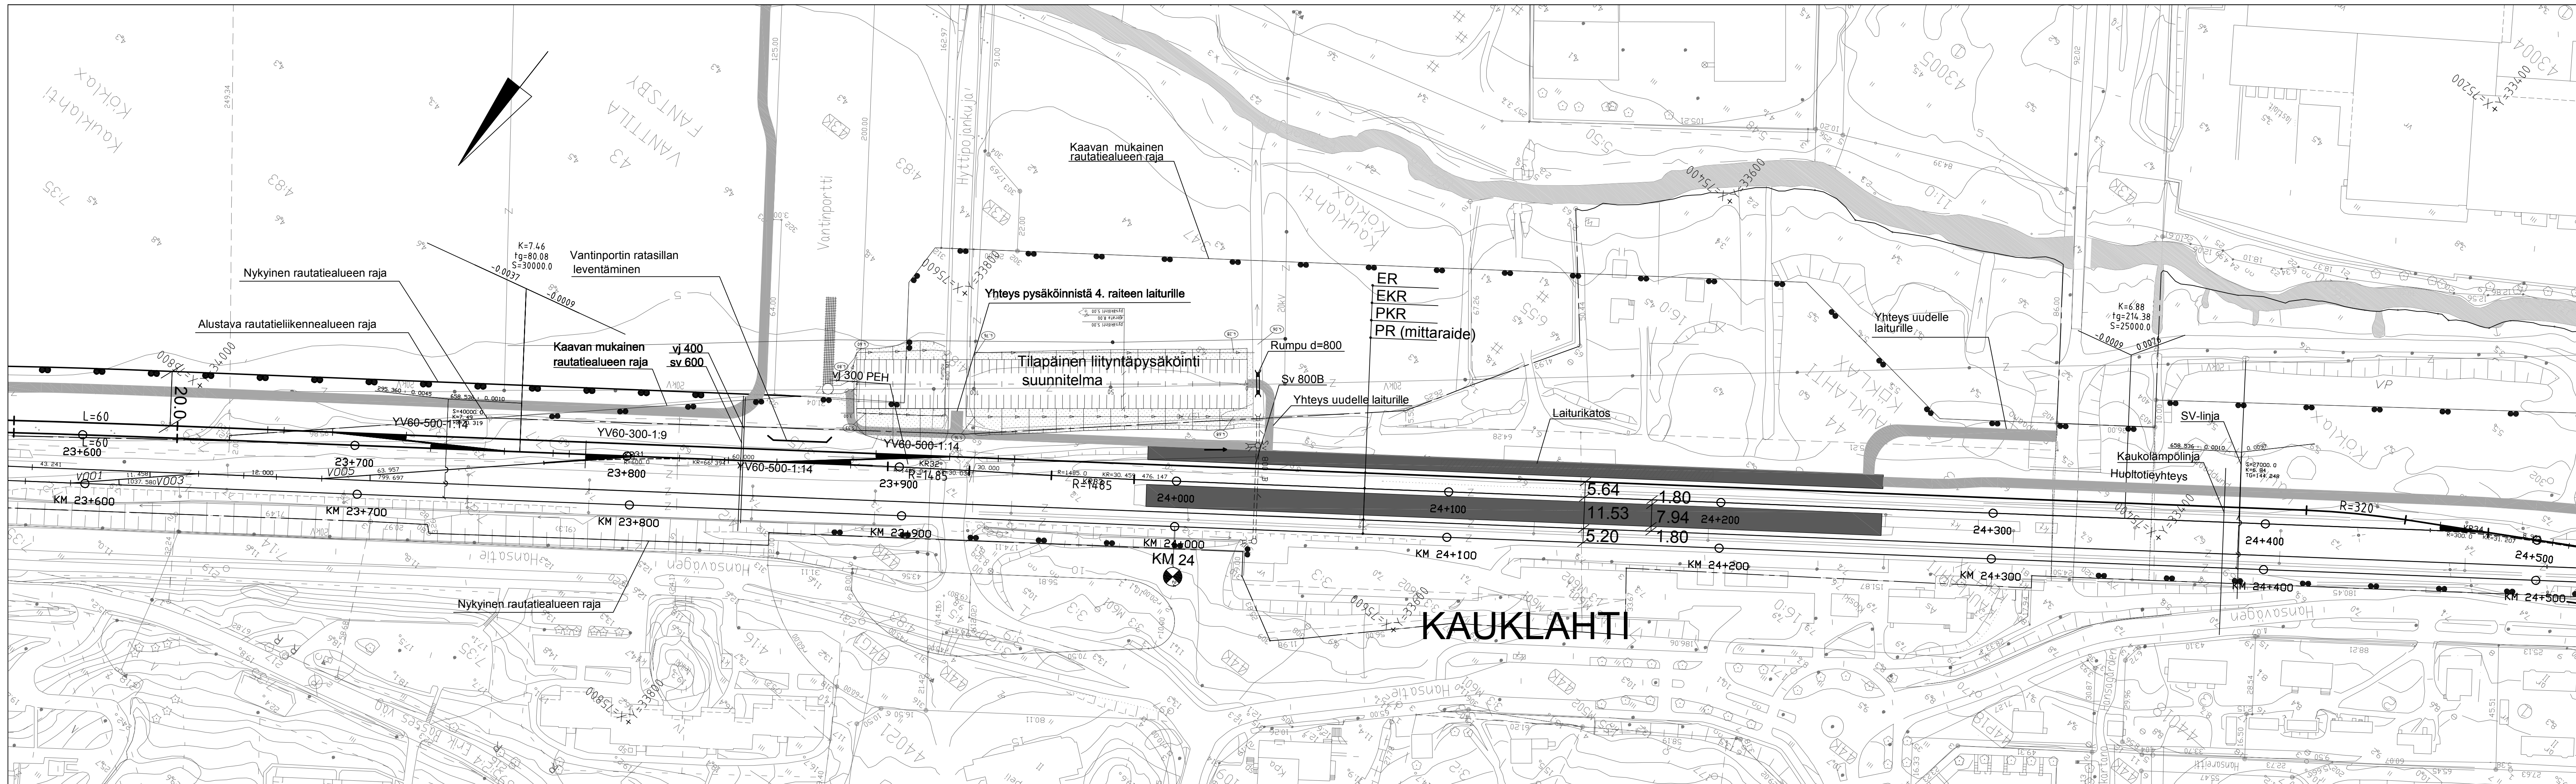

- Kaupunkiratahankeeseen kuuluvat raitteet
- Nykyiset raitteet
- ESA hankkeeseen kuuluvat raitteet
- Alustava rautatieliikennealueen raja
- Kaavan mukainen rautatieliikennealueen raja
- Nykyinen rautatiealueen raja

Muut.	Selitys	Pvm	Tehnyt	Pvm	Hyv.
Tilaaja	Liikennevirasto	Hanke tai rataosa KAUPUNKIRATA ESPOO-KAUKLAHTI YLEISSUUNNITELMA			
Toimittaja	WSP WSP FINLAND OY	Suunnitteluvaihe YLEISSUUNNITELMA			
Piirt.		Piirustuksen sisältö			
Suunn.		Suunnitelmapaketti			
Tark.		KM 23+600 - 24+500			
Hyv.					
Tarkastaja	VR RATA RAUTATIESUUNNITTELU	Mittakaava 1:1000			
		Koordinaattijärjestelmä ja korkeusjärjestelmä: N60, VVJ			
Tark.		Rataosan nro 121			
Hyv.		Paikka	Laji	Numero	Muut. Lehti Lehtiä
Liik. hyv.		1400	72	2188	5 6